


ESTRATTO MAPPA CATASTALE - 1:1000 fogli 38 - 27

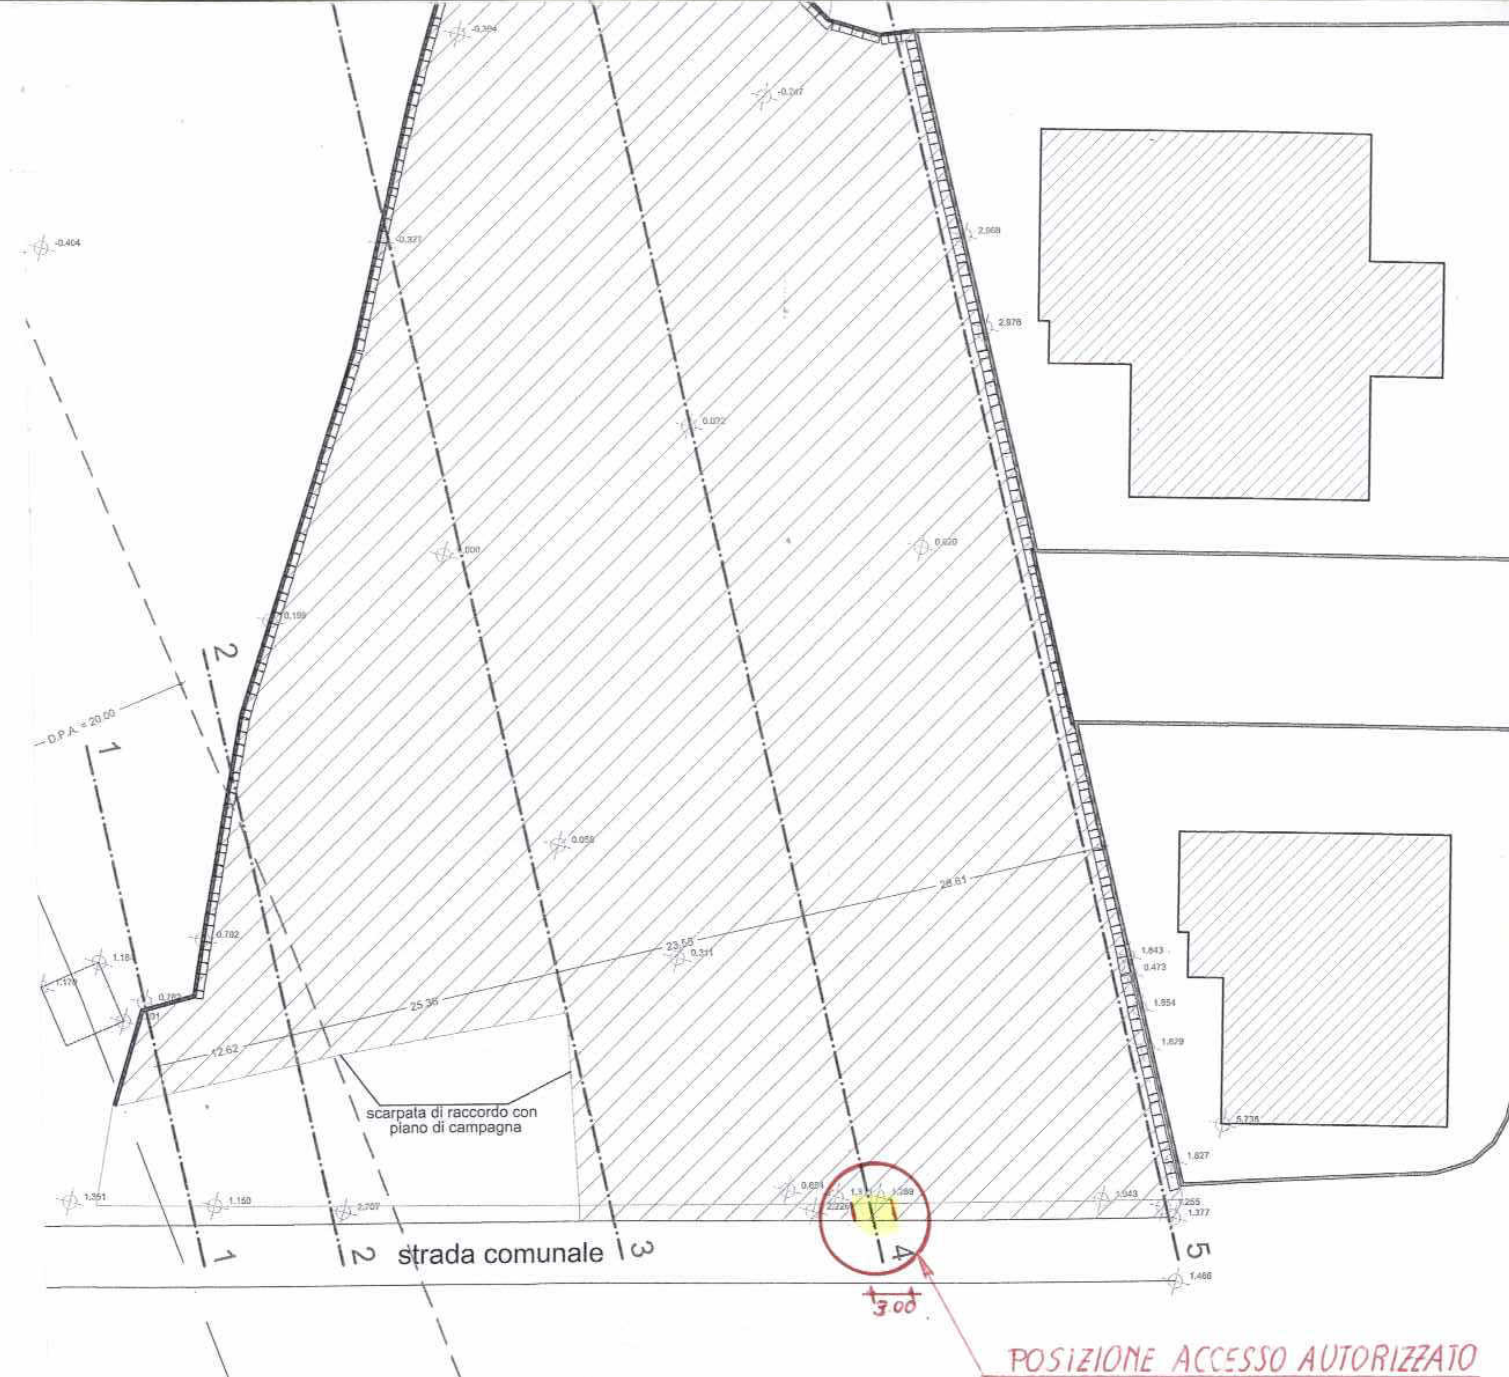

sezione 4-4

